
01001242605050004



1903

ΕΦΗΜΕΡΙΣ ΤΗΣ ΚΥΒΕΡΝΗΣΕΩΣ

ΤΗΣ ΕΛΛΗΝΙΚΗΣ ΔΗΜΟΚΡΑΤΙΑΣ

ΤΕΥΧΟΣ ΠΡΩΤΟ **Αρ. Φύλλου 124**

26 Μαΐου 2005

ΠΡΑΞΕΙΣ ΥΠΟΥΡΓΙΚΟΥ ΣΥΜΒΟΥΛΙΟΥ

Πράξη 15/25.5.2005

Παραχώρηση δωρεάν κατά κυριότητα έκτασης 637.806,28 τ.μ. από το αγρόκτημα «Ρεύματα - Νεράιδα» στη Νομαρχιακή Αυτοδιοίκηση Σερρών, για δημιουργία Χώρου Υγειονομικής Ταφής Απορριμμάτων (Χ.Υ.Τ.Α.).

ΤΟ ΥΠΟΥΡΓΙΚΟ ΣΥΜΒΟΥΛΙΟ

Έχοντας υπόψη:

α. Τις διατάξεις της παρ. 10 του άρθρου 123 του Αγροτικού Κώδικα, όπως τροποποιήθηκε και αντικαταστάθηκε με το άρθρο 6 του ν. 994/1979 «Περί ρυθμίσεως θεμάτων και διαθέσεως των αποστραγγισθεισών γαιών ελών Λυσιμαχίας και Τριχωνίδος και άλλων τινών διατάξεων» (ΦΕΚ Α΄ 279).

β. Τη διάταξη του άρθρου 3 παρ. 7 του ν. 998/1979, που προστέθηκε με την παρ. 2 άρθρ. 1 του ν. 3208/2003 (ΦΕΚ Α΄ 303/24.12.2003).

γ. Την υπ' αριθμ. 289/12.4.2005 εισήγηση του Υφυπουργού Αγροτικής Ανάπτυξης και Τροφίμων που αφορά τη δωρεάν και κατά κυριότητα παραχώρηση στη Νομαρχιακή Αυτοδιοίκηση Σερρών κοινόχρηστης έκτασης 637.806,28 τ.μ. από το αριθ. 170ζ τεμάχιο αγροκτήματος «Ρεύματα-Νεράιδα» Ν. Σερρών Σ.Δ. έτους 1961, με σκοπό τη δημιουργία Χώρου Υγειονομικής Ταφής Απορριμάτων (Χ.Υ.Τ.Α), και

δ. Τα υπ' αριθμ. 1279/7.5.2003 και 3264/13.11.2003 έγγραφα της 12ης Εφορείας Βυζαντινών Αρχαιοτήτων, καθώς επίσης και το υπ' αριθμ. 6442/20.10.2003 έγγραφο της ΙΗ΄ Εφορείας Προϊστορικών και Κλασικών Αρχαιοτήτων, με τα οποία βεβαιώνεται οτι δεν υπάρχουν ορατότητες αρχαιοτήτων στη θέση που προτείνεται για τη δημιουργία Χώρου Υγειονομικής Ταφής Απορριμμάτων του Νομού Σερρών.

ε. Τα υπ' αριθμ. 1374/12.5.2003, 2084/11.7.2003 και 3752/21.11.2003 έγγραφα του Δασαρχείου Σερρών, με τα οποία χαρακτηρίζεται η προτεινόμενη για την εγκατάσταση του έργου «Χ.Υ.Τ.Α. Νομού Σερρών» ως δημόσια μη αναδασωτέα εποικιστική έκταση, παράλληλα δε η υπηρεσία αναφέρει ρητά οτι δεν έχει αντίρρηση για την εγκατάσταση στην εν λόγω έκταση του προαναφερθέντος έργου.

στ. Τις υπ' αριθμ. 33/2003 και 108/2003 αποφάσεις του Δημοτικού Συμβουλίου του Δήμου Σκοτούσσας, με τις οποίες ο Δήμος προτείνει τη δημιουργία Χ.Υ.Τ.Α. για την εξυπηρέτηση του Νομού Σερρών στα διοικητικά του όρια.

ζ. Το υπ' αριθμ. 1512/12.5.2003 έγγραφο της Διεύθυνσης Πολεοδομίας Περιβ/ντος και Κτηματολογίου της Νομαρχιακής Αυτοδιοίκησης Σερρών, στο οποίο αναφέρονται οι όροι δόμησης για την ανέγερση κτιριακών εγκαταστάσεων Χ.Υ.Τ.Α. Νομού Σερρών στην εκτός ορίων περιοχή του Δημ. Διαμερίσματος Παλαιοκάστρου του Δήμου Σκοτούσσας στη θέση «Ερείπια Νεράιδας».

η. Τα υπ' αριθμ. 1613/13.5.2003 και 4613/5.12.2003 έγγραφα του Τμήματος Εποικισμού-Αναδασμού της Νομαρχιακής Αυτοδιοίκησης Σερρών, με τα οποία εντοπίζεται επακριβώς επί του σχετικού τοπογραφικού διαγράμματος η θέση των εγκαταστάσεων του έργου «Χ.Υ.Τ.Α. Νομού Σερρών».

θ. Τις υπ' αριθμ. 4930, 4931/19.5.2003 γνωμοδοτήσεις της Διεύθυνσης Γεωργίας της Νομαρχιακής Αυτοδιοίκησης Σερρών σχετικά με τον προτεινόμενο δρόμο πρόσβασης στον Χ.Υ.Τ.Α και τη θέση του έργου.

ι. Την υπ' αριθμ. 2713(1305)/6.6.2003 γνωμοδότηση του Γενικού Διευθυντού της Περιφέρειας Κεντρικής Μακεδονίας, που συνιστά προκαταρκτική περιβαλλοντική εκτίμηση και αξιολόγηση του έργου «Χ.Υ.Τ.Α. Νομού Σερρών».

κ. Την υπ' αριθμ. Οικ.4797/13.8.2003 έγκριση περιβαλλοντικών όρων Χώρου Υγειονομικής Ταφής Απορριμμάτων (ΧΥΤΑ) του Νομού Σερρών στη θέση «Ερείπια Νεράιδας» του Δήμου Σκοτούσσας του Γενικού Γραμματέα Περιφέρειας Κεντρικής Μακεδονίας.

λ. Τα υπ' αριθμ. 398/21.8.2003 και 25/14.1.2005 έγγραφα του Νομάρχη Σερρών, με τα οποία υποβάλλεται αίτημα στο Υπουργείο Αγροτικής Ανάπτυξης και Τροφίμων για παραχώρηση έκτασης για τη δημιουργία Χ.Υ.Τ.Α. στο Δ.Δ. Παλαιοκάστρου του Δήμου Σκοτούσσας.

μ. Το υπ' αριθμ. 7027/14.10.2003 έγγραφο του Γενικού Γραμματέα Περιφέρειας Κεντρικής Μακεδονίας, με το οποίο ζητείται από τη Διεύθυνση Γεωργίας να γνωμοδοτήσει ως προς το εάν θίγεται η τοπική κτηνοτροφία από την προς παραχώρηση έκταση και από το Τμήμα Τοπογραφήσεων και Κτηματολογίου της Διεύθυνσης Πολεοδομίας ζητείται να γνωμοδοτήσει ως προς το ιδιοκτησιακό καθεστώς του τεμαχίου, τον χαρακτηρισμό της

έκτασης, καθώς και ως προς το εάν υπάρχει τεχνικό κώλυμα για την παραχώρηση.

ν. Το υπ' αριθμ. 12215/13.10.2003 έγγραφο της Διεύθυνσης Γεωργίας της Νομαρχιακής Αυτοδιοίκησης Σερρών, με το οποίο η ως άνω Διεύθυνση βεβαιώνει ότι από την προς παραχώρηση έκταση δεν βλάπτεται η χωρική κτηνοτροφία.

ξ. Την υπ' αριθμ. 4274/16.10.2003 γνωμοδότηση της Διεύθυνσης Πολεοδομίας Περιβ/ντος και Κτηματολογίου.

ο. Την υπ' αριθμ. 4258 (ΦΕΚ Δ΄ 1136/24.10.2003) απόφαση του Νομάρχη Σερρών περί καθορισμού χρήσης τμήματος του αγροκτήματος «ΡΕΥΜΑΤΑ-ΝΕΡΑΪΔΑ» του Δ. Δ/σματος Παλαιοκάστρου, του Δήμου Σκοτούσσας, για την εγκατάσταση και λειτουργία Χ.Υ.Τ.Α. Νομού Σερρών.

π. Το από 7.10.2003 τοπογραφικό διάγραμμα του έργου Χ.Υ.Τ.Α. Νομού Σερρών του Τοπογράφου-Μηχανικού Ανδρέα Καραβασίλη.

ρ. Τα υπ' αριθμ. 12084/17.10.2003 και 625/28.1.2005 έγγραφα του Προϊσταμένου του Τμήματος ΤΟΠ/ΣΕΩΝ & ΚΤΗΜ/ΓΙΟΥ της Νομαρχιακής Αυτοδιοίκησης Σερρών, με τα οποία εντοπίζεται επί του σχετικού τοπογραφικού διαγράμματος η θέση των εγκαταστάσεων του έργου «Χ.Υ.Τ.Α. Νομού Σερρών».

σ. Το υπ' αριθμ. Φ.10.11/6340/17.10.2003 έγγραφο της Διεύθυνσης Τουρισμού της Περιφέρειας Κεντρικής Μακεδονίας, με το οποίο η ως άνω Διεύθυνση συμφωνεί για την παραχώρηση έκτασης στην περιοχή του Δ.Δ. Παλαιόκαστρου του Δήμου Σκοτούσσας Νομού Σερρών για τη δημιουργία Χ.Υ.Τ.Α.

τ. Την υπ' αριθμ. 4374/17.10.2003 γνωμοδότηση της Διεύθυνσης Υγείας και Δημόσιας Υγιεινής της Νομαρχιακής Αυτοδιοίκησης Σερρών για μεταβίβαση έκτασης Χ.Υ.Τ.Α.

υ. Το υπ' αριθμ. 7148/20.10.2003 διαβιβαστικό έγγραφο του Γενικού Γραμματέα Περιφέρειας Κεντρικής Μακεδονίας προς το Υπουργείο Γεωργίας και τη Νομαρχιακή Αυτοδιοίκηση Σερρών.

φ. Τις υπ' αριθμ. 3806/28.11.2003 και 11598/11.12.2003 γνωμοδοτήσεις του Διευθυντή Δασών Σερρών της Περιφέρειας Κεντρικής Μακεδονίας για την παραχώρηση έκτασης 637.806, 28 τ.μ. από το αγρόκτημα Ρεύματα-Νεράιδα, Δ.Δ. Παλαιόκαστρου του Δήμου Σκοτούσσας για τη δημιουργία Χ.Υ.Τ.Α.

χ. Τα υπ' αριθμ. 8031/8.12.2003 και 8133/15.12.2003 διαβιβαστικά έγγραφα του Διευθυντή Περιφερειακής Ανάπτυξης της Περιφέρειας Κεντρικής Μακεδονίας.

ψ. Την υπ' αριθμ. 17407/23.12.2003 απόφαση του Γενικού Γραμματέα Περιφέρειας Κεντρικής Μακεδονίας περί ανάκλησης απόφασης παραχώρησης δημόσιας έκτασης στον Νικόλαο Μοναστηρλή του Δημητρίου για ανέγερση σταυλικών εγκαταστάσεων.

ω. Την υπ' αριθμ. CCI:2004 GR 16 C PE 011 απόφαση της Επιτροπής της 22.ΧΙΙ.2004 περί χορήγησης συνδρομής από το Ταμείο Συνοχής για το έργο «Έργα διαχείρισης στερεών αποβλήτων Περιφέρειας Κεντρικής Μακεδονίας-Γιαννιτσά-Σέρρες-Κατερίνη», αποφασίζει:

Παραχωρεί δωρεάν κατά κυριότητα στη Νομαρχιακή Αυτοδιοίκηση Σερρών κοινόχρηστη έκταση 637.806,28 τ.μ. από το υπ' αριθμ. 170ζ τεμάχιο του αγροκτήματος «Ρεύματα-Νεράιδα» ν. Σερρών Συμβολαιογραφικής Διανομής 1961, με σκοπό τη δημιουργία Χώρου Υγειονομικής Ταφής Απορριμμάτων (Χ.Υ.Τ.Α.).

Η παραχώρηση τελεί υπό τους όρους:

α) Της μη αλλαγής του σκοπού για τον οποίο γίνεται.

β) Της μη εκποίησης ή διάθεσης της χρήσης της παραχωρούμενης έκτασης με οποιονδήποτε τρόπο σε τρίτο.

γ) Της λήψης όλων των μέτρων για την προστασία της δημόσιας υγείας.

δ) Της διακοπής των εργασιών σε περίπτωση ανεύρεσης αρχαίων και ενημέρωσης της αρμόδιας Εφορείας Αρχαιοτήτων.

Η Πράξη αυτή θα ανακληθεί σε περίπτωση:

α) Μη τήρησης των παραπάνω όρων,

β) μη πραγματοποίησης του έργου μέσα σε πέντε έτη από τη μεταγραφή της Πράξης.

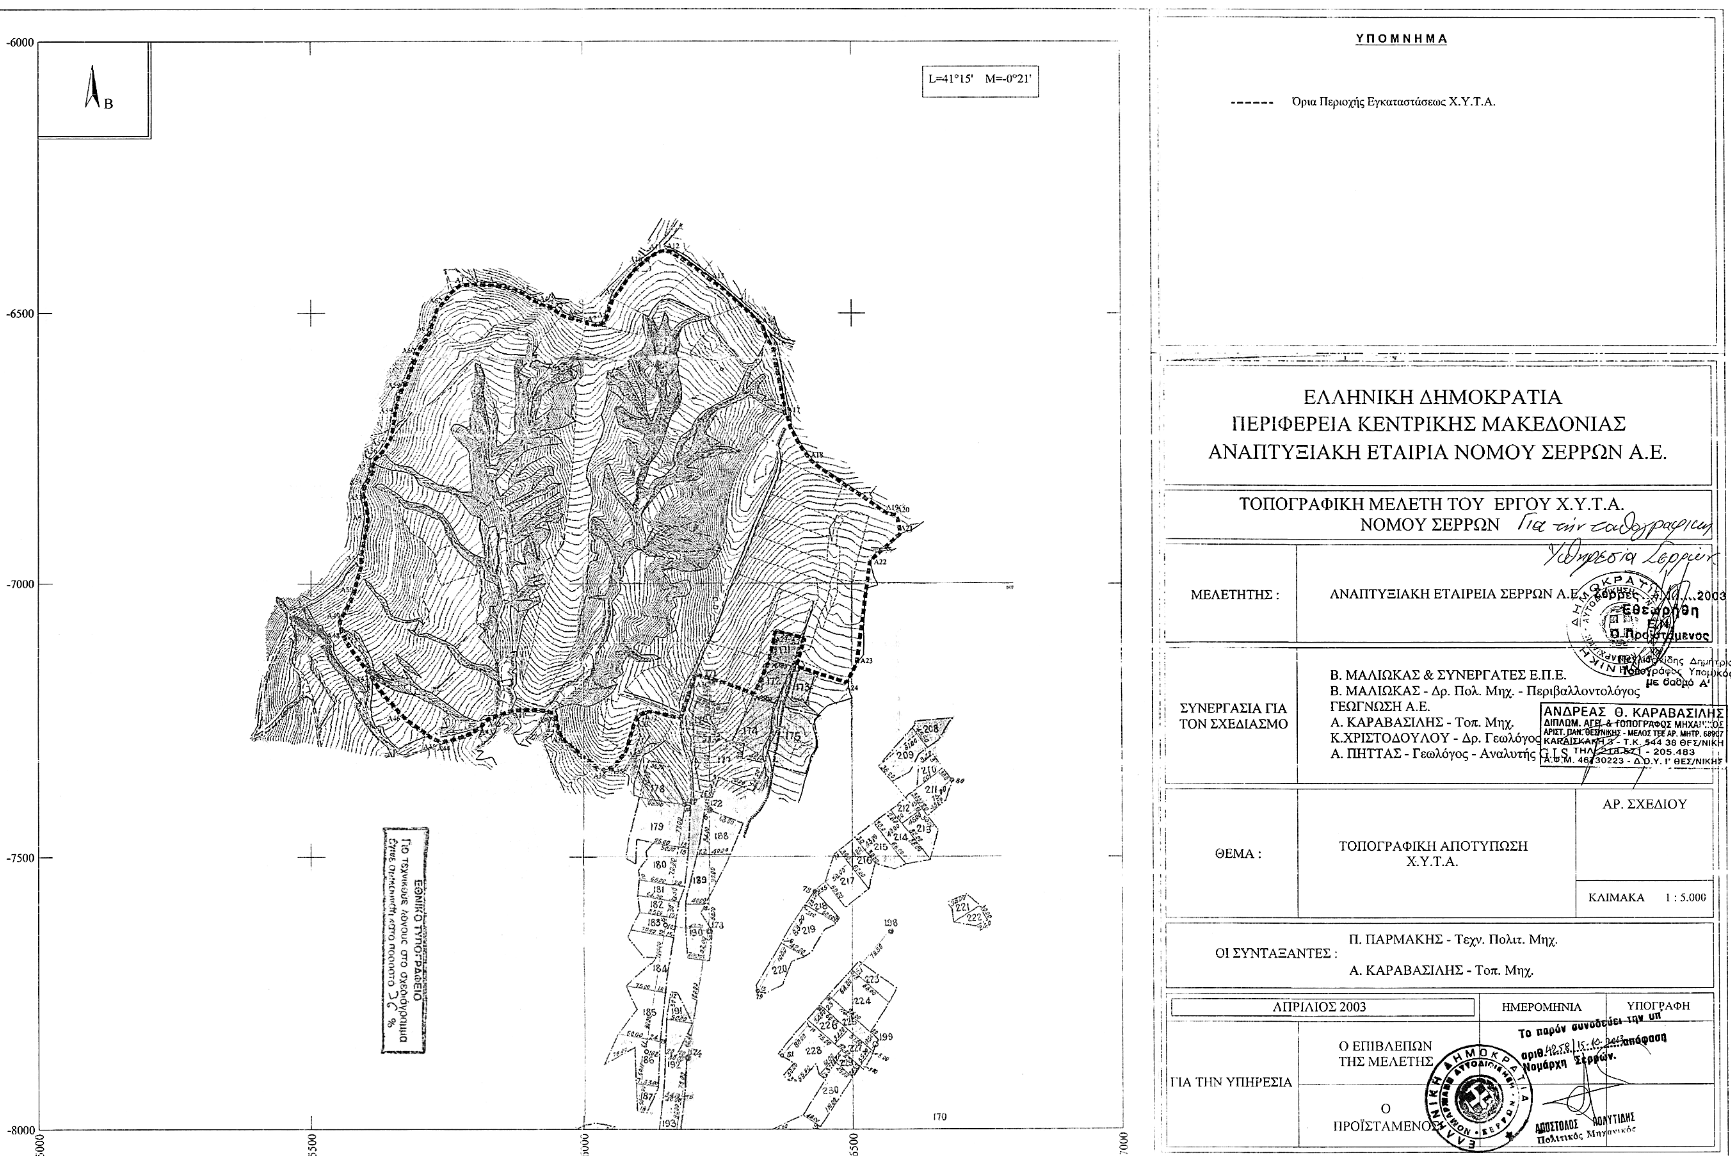
Η κυριότητα της παραχωρούμενης έκτασης μεταβιβάζεται από τη μεταγραφή της παρούσας Πράξης στο οικείο Υποθηκοφυλακείο.

Η Πράξη αυτή με το προσαρτώμενο διάγραμμα να δημοσιευθεί στην Εφημερίδα της Κυβερνήσεως.

Ο ΠΡΩΘΥΠΟΥΡΓΟΣ

ΤΑ ΜΕΛΗ ΤΟΥ ΥΠΟΥΡΓΙΚΟΥ ΣΥΜΒΟΥΛΙΟΥ

Ακριβές αντίγραφο
Ο Γενικός Γραμματέας της Κυβέρνησης
ΑΡΓΥΡΙΟΣ ΚΑΡΡΑΣ


ΥΠΟΜΝΗΜΑ
Όρια Περιοχής Εγκαταστάσεως Χ.Υ.Τ.Α.
ΕΛΛΗΝΙΚΗ ΔΗΜΟΚΡΑΤΙΑ
ΠΕΡΙΦΕΡΕΙΑ ΚΕΝΤΡΙΚΗΣ ΜΑΚΕΔΟΝΙΑΣ
ΑΝΑΠΤΥΞΙΑΚΗ ΕΤΑΙΡΙΑ ΝΟΜΟΥ ΣΕΡΡΩΝ Α.Ε.
ΤΟΠΟΓΡΑΦΙΚΗ ΜΕΛΕΤΗ ΤΟΥ ΕΡΓΟΥ Χ.Υ.Τ.Α.
ΝΟΜΟΥ ΣΕΡΡΩΝ
ΜΕΛΕΤΗΤΗΣ :
ΑΝΑΠΤΥΞΙΑΚΗ ΕΤΑΙΡΕΙΑ ΣΕΡΡΩΝ Α.Ε.
ΣΥΝΕΡΓΑΣΙΑ ΓΙΑ ΤΟΝ ΣΧΕΔΙΑΣΜΟ
Β. ΜΑΛΙΩΚΑΣ & ΣΥΝΕΡΓΑΤΕΣ Ε.Π.Ε.
Β. ΜΑΛΙΩΚΑΣ - Δρ. Πολ. Μηχ. - Περιβαλλοντολόγος
ΓΕΩΓΝΩΣΗ Α.Ε.
Α. ΚΑΡΑΒΑΣΙΛΗΣ - Τοπ. Μηχ.
Κ.ΧΡΙΣΤΟΔΟΥΛΟΥ - Δρ. Γεωλόγος
Α. ΠΗΤΤΑΣ - Γεωλόγος - Αναλυτής
ΘΕΜΑ :
ΤΟΠΟΓΡΑΦΙΚΗ ΑΠΟΤΥΠΩΣΗ Χ.Υ.Τ.Α.
ΑΡ. ΣΧΕΔΙΟΥ
ΚΛΙΜΑΚΑ 1 : 5.000
ΟΙ ΣΥΝΤΑΞΑΝΤΕΣ :
Π. ΠΑΡΜΑΚΗΣ - Τεχν. Πολιτ. Μηχ.
Α. ΚΑΡΑΒΑΣΙΛΗΣ - Τοπ. Μηχ.
ΑΠΡΙΛΙΟΣ 2003
ΗΜΕΡΟΜΗΝΙΑ
ΥΠΟΓΡΑΦΗ
Ο ΕΠΙΒΛΕΠΩΝ ΤΗΣ ΜΕΛΕΤΗΣ
ΓΙΑ ΤΗΝ ΥΠΗΡΕΣΙΑ
Ο ΠΡΟΪΣΤΑΜΕΝΟΣ
ΑΝΔΡΕΑΣ Θ. ΚΑΡΑΒΑΣΙΛΗΣ
L=41°15' M=-0°21'
Β
ΕΘΝΙΚΟ ΤΥΠΟΓΡΑΦΕΙΟ
Για τεχνικούς λόγους στο σχεδιάγραμμα έγινε σμίκρυνση κατά ποσοστό
-6000
-6500
-7000
-7500
-8000
5000
5500
6000
6500
7000

ΕΘΝΙΚΟ ΤΥΠΟΓΡΑΦΕΙΟ

ΕΦΗΜΕΡΙΔΑ ΤΗΣ ΚΥΒΕΡΝΗΣΕΩΣ

ΚΑΠΟΔΙΣΤΡΙΟΥ 34 * ΑΘΗΝΑ 104 32 * FAX 210 52 21 004
ΗΛΕΚΤΡΟΝΙΚΗ ΔΙΕΥΘΥΝΣΗ: http: www.et.gr – e-mail: webmaster @ et.gr

Πληροφορίες Α.Ε. - Ε.Π.Ε. και λοιπών Φ.Ε.Κ.: 210 527 9000
Φωτοαντίγραφα παλαιών ΦΕΚ - ΒΙΒΛΙΟΘΗΚΗ - ΜΑΡΝΗ 8 - Τηλ. (210)8220885 - 8222924
Δωρεάν διάθεση τεύχους Προκηρύξεων ΑΣΕΠ αποκλειστικά από Μάρνη 8 & Περιφερειακά Γραφεία
Δωρεάν ανάγνωση δημοσιευμάτων τεύχους Α΄ από την ιστοσελίδα του Εθνικού Τυπογραφείου

ΠΕΡΙΦΕΡΕΙΑΚΑ ΓΡΑΦΕΙΑ ΠΩΛΗΣΗΣ Φ.Ε.Κ.

ΘΕΣΣΑΛΟΝΙΚΗ - Βασ. Όλγας 227	**(2310) 423 956**
ΠΕΙΡΑΙΑΣ - Ευριπίδου 63	**(210) 413 5228**
ΠΑΤΡΑ - Κορίνθου 327	**(2610) 638 109**
	(2610) 638 110
ΙΩΑΝΝΙΝΑ - Διοικητήριο	**(26510) 87215**
ΚΟΜΟΤΗΝΗ - Δημοκρατίας 1	**(25310) 22 858**
ΛΑΡΙΣΑ - Διοικητήριο	**(2410) 597449**
ΚΕΡΚΥΡΑ - Σαμαρά 13	**(26610) 89 122**
	(26610) 89 105
ΗΡΑΚΛΕΙΟ - Πεδιάδος 2	**(2810) 300 781**
ΛΕΣΒΟΣ - Πλ.Κωνσταντινουπόλεως 1	**(22510) 46 654**
	(22510) 47 533

ΤΙΜΗ ΠΩΛΗΣΗΣ ΦΥΛΛΩΝ ΕΦΗΜΕΡΙΔΟΣ ΤΗΣ ΚΥΒΕΡΝΗΣΕΩΣ

Σε έντυπη μορφή:

- Για τα ΦΕΚ από 1 μέχρι 16 σελίδες σε 1 euro, προσαυξανόμενη κατά 0,20 euro για κάθε επιπλέον οκτασέλιδο ή μέρος αυτού.
- Για τα φωτοαντίγραφα ΦΕΚ σε 0,15 euro ανά σελίδα.

Σε μορφή CD:

Τεύχος	Περίοδος	EURO
Α΄	Ετήσιο	150
Α	3μηνιαίο	40
Α΄	Μηνιαίο	15
Β'	Ετήσιο	300
Β΄	3μηνιαίο	80
Β΄	Μηνιαίο	30
Γ	Ετήσιο	50
Δ΄	Ετήσιο	220
Δ΄	3μηνιαίο	60
Αναπτυξιακών Πράξεων	Ετήσιο	50
Ν.Π.Δ.Δ.	Ετήσιο	50
Παράρτημα	Ετήσιο	50
Εμπορικής και Βιομηχανικής Ιδιοκτησίας	Ετήσιο	100
Ανωτάτου Ειδικού Δικαστηρίου	Ετήσιο	5
Διακηρύξεων Δημοσίων Συμβάσεων	Ετήσιο	200
Διακηρύξεων Δημοσίων Συμβάσεων	Εβδομαδιαίο	5
Α.Ε. & Ε.Π.Ε	Μηνιαίο	100

- Η τιμή πώλησης μεμονωμένων Φ.Ε.Κ ειδικού ενδιαφέροντος σε μορφή cd-rom και μέχρι 100 σελίδες σε 5 euro προσαυξανόμενη κατά 1 euro ανά 50 σελίδες.
- Η τιμή πώλησης σε μορφή cd-rom δημοσιευμάτων μιας εταιρείας στο τεύχος Α.Ε. και Ε.Π.Ε. σε 5 euro ανά έτος.

ΠΑΡΑΓΓΕΛΙΑ ΚΑΙ ΑΠΟΣΤΟΛΗ Φ.Ε.Κ. : τηλεφωνικά : 210 - 4071010, fax : 210 - 4071010 internet : http://www.et.gr.

ΕΤΗΣΙΕΣ ΣΥΝΔΡΟΜΕΣ Φ.Ε.Κ.

	Σε έντυπη μορφή	Από το Internet
Α΄ (Νόμοι, Π.Δ., Συμβάσεις κτλ.)	225 €	190 €
Β΄ (Υπουργικές αποφάσεις κτλ.)	320 €	225 €
Γ΄ (Διορισμοί, απολύσεις κτλ. Δημ. Υπαλλήλων)	65 €	ΔΩΡΕΑΝ
Δ΄ (Απαλλοτριώσεις, πολεοδομία κτλ.)	320 €	160 €
Αναπτυξιακών Πράξεων και Συμβάσεων (Τ.Α.Π.Σ.)	160 €	95 €
Ν.Π.Δ.Δ. (Διορισμοί κτλ. προσωπικού Ν.Π.Δ.Δ.)	65 €	ΔΩΡΕΑΝ
Παράρτημα (Προκηρύξεις θέσεων ΔΕΠ κτλ.)	33 €	ΔΩΡΕΑΝ
Δελτίο Εμπορικής και Βιομ/κής Ιδιοκτησίας (Δ.Ε.Β.Ι.)	65 €	33 €
Ανωτάτου Ειδικού Δικαστηρίου (Α.Ε.Δ.)	10 €	ΔΩΡΕΑΝ
Ανωνύμων Εταιρειών & Ε.Π.Ε.	2.250 €	645 €
Διακηρύξεων Δημοσίων Συμβάσεων (Δ.Δ.Σ.)	225 €	95 €
Πρώτο (Α΄), Δεύτερο (Β΄) και Τέταρτο (Δ΄)	–	450 €

- Το τεύχος του ΑΣΕΠ (έντυπη μορφή) θα αποστέλλεται σε συνδρομητές με την επιβάρυνση των 70 euro, ποσό το οποίο αφορά ταχυδρομικά έξοδα.
- Για την παροχή δικαιώματος ηλεκτρονικής πρόσβασης σε Φ.Ε.Κ. προηγουμένων ετών και συγκεκριμένα στα τεύχη Α΄, Β΄, Δ΄, Αναπτυξιακών Πράξεων & Συμβάσεων, Δελτίο Εμπορικής και Βιομηχανικής Ιδιοκτησίας και Διακηρύξεων Δημοσίων Συμβάσεων, η τιμή προσαυξάνεται πέραν του ποσού της ετήσιας συνδρομής έτους 2005, κατά 25 euro ανά έτος παλαιότητας και ανά τεύχος, για δε το τεύχος Α.Ε. & Ε.Π.Ε., κατά 30 euro.

* Οι συνδρομές του εσωτερικού προπληρώνονται στις ΔΟΥ (το ποσό συνδρομής καταβάλλεται στον κωδικό αριθμό εσόδων ΚΑΕ 2531 και το ποσό υπέρ ΤΑΠΕΤ (5% του ποσού της συνδρομής) στον κωδικό αριθμό εσόδων ΚΑΕ 3512).Το πρωτότυπο αποδεικτικό είσπραξης (διπλότυπο) θα πρέπει να αποστέλλεται ή να κατατίθεται στην αρμόδια Υπηρεσία του Εθνικού Τυπογραφείου.
* Η πληρωμή του υπέρ ΤΑΠΕΤ ποσοστού που αντιστοιχεί σε συνδρομές, εισπράττεται και από τις ΔΟΥ.
* Οι συνδρομητές του εξωτερικού έχουν τη δυνατότητα λήψης των δημοσιευμάτων μέσω internet, με την καταβολή των αντίστοιχων ποσών συνδρομής και ΤΑΠΕΤ .
* Οι Νομαρχιακές Αυτοδιοικήσεις, οι Δήμοι, οι Κοινότητες ως και οι επιχειρήσεις αυτών πληρώνουν το μισό χρηματικό ποσό της συνδρομής και ολόκληρο το ποσό υπέρ του ΤΑΠΕΤ.
* Η συνδρομή ισχύει για ένα ημερολογιακό έτος. Δεν εγγράφονται συνδρομητές για μικρότερο χρονικό διάστημα.
* Η εγγραφή ή ανανέωση της συνδρομής πραγματοποιείται το αργότερο μέχρι την 31ην Δεκεμβρίου κάθε έτους.
* Αντίγραφα διπλοτύπων, ταχυδρομικές επιταγές και χρηματικά γράμματια δεν γίνονται δεκτά.

Οι υπηρεσίες εξυπηρέτησης των πολιτών λειτουργούν καθημερινά από 08.00΄ έως 13.00΄

ΑΠΟ ΤΟ ΕΘΝΙΚΟ ΤΥΠΟΓΡΑΦΕΙΟ